



MODULO

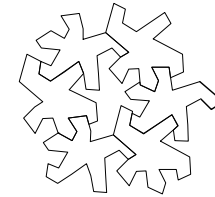

ESQUINA
IMPLANTAR SINALIZAÇÃO
TÁTIL DE ALERTA
CONFORME FOLHA
DE **DETALHE D04**
DO PROJETO DE
PADRONIZAÇÃO DA ÁREA
CENTRAL.

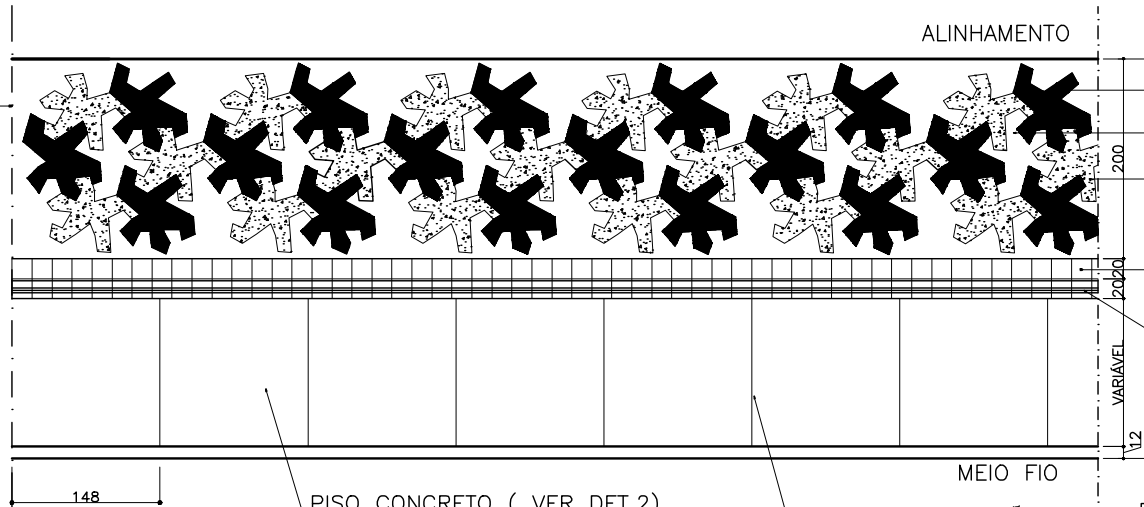


- CPP - CALÇADA PORTUGUESA PRETA
- CPB - CALÇADA PORTUGUESA BRANCA
- CPP - CALÇADA PORTUGUESA VERMELHA

LADRILHO HIDRÁULICO LISO,
ACABAMENTO RUGOSO, ANTI-
DERRAPANTE, COR NATURAL

LADRILHO HIDRÁULICO,
FAIXA DE DIRECIONAMENTO
TÁTIL, COR VERMELHA

PISO CONCRETO (VER DET.2),
CIMENTADO FRISADO (DET.1),
OU LAJOTA DE CONCRETO
PRE-MOLDADO MODULADAS
CONFORME ESPAÇO DISPONIVEL


DETALHE DESENHO
SEM ESCALA

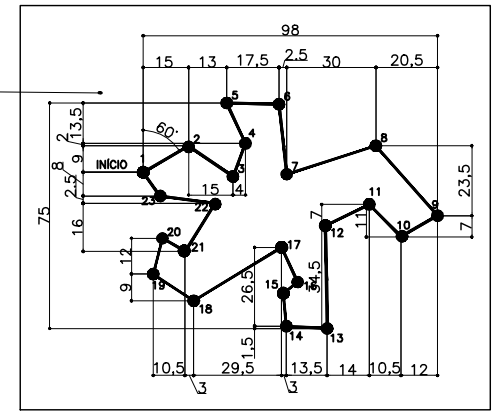

PLANTA — PASSEIO RUA AARÃO REIS
ESCALA 1/75

OBS.:

- 1 - PROJETO APROVADO PELO CDPCM-BH
- 2 - PROJETO DO PASSEIO EXECUTADO PELA IZLP ARQUITETURA LTDA E IMPLANTADO PELA PBH EM 2005/2006.
- 3 - A LOCALIZAÇÃO DAS RAMPAS DE PEDESTRES NAS ESQUINAS DEVERÁ SER DEFINIDA POR TÉCNICOS DA BHTRANS.
- 4 - A SINALIZAÇÃO TÁTIL DAS ESQUINAS, RAMPAS DE GARAGEM E PEDESTRES E MOBILIÁRIO URBANO, ALÉM DA CONSTRUÇÃO DAS CALÇADAS PORTUGUESAS, PISO CIMENTADO, CALÇADAS COM INCLINAÇÃO ACIMA DE 10%, RAMPAS DE PEDESTRES, ANÉIS PERMEÁVEIS E ENTRADA DE VEÍCULOS DEVEM SEGUIR AS NORMAS ESTABELICIDAS NOS DETALHES CONSTRUTIVOS FOLHAS D01 A D11.

 PBH	SEC. ADM. REGIONAL MUNICIPAL CENTRO-SUL GERPH CS / GERPROJ CS SEC. MUNICIPAL DE POLÍTICAS URBANAS SMARU / GPUR / BHTRANS (DDI) FUNDAÇÃO MUNICIPAL DE CULTURA DIPC	PROJETO	PADRONIZAÇÃO DE CALÇADAS ÁREA CENTRAL DE BELO HORIZONTE	CODIGO LOGRADOURO	FOLHA
				000877	62
		CONTEÚDO	PROJETO ARQUITETÔNICO PASSEIO RUA AARÃO REIS PLANTA	ESC.	
				DATA	REVISÃO:
		SET. 2006	JANEIRO 2010		