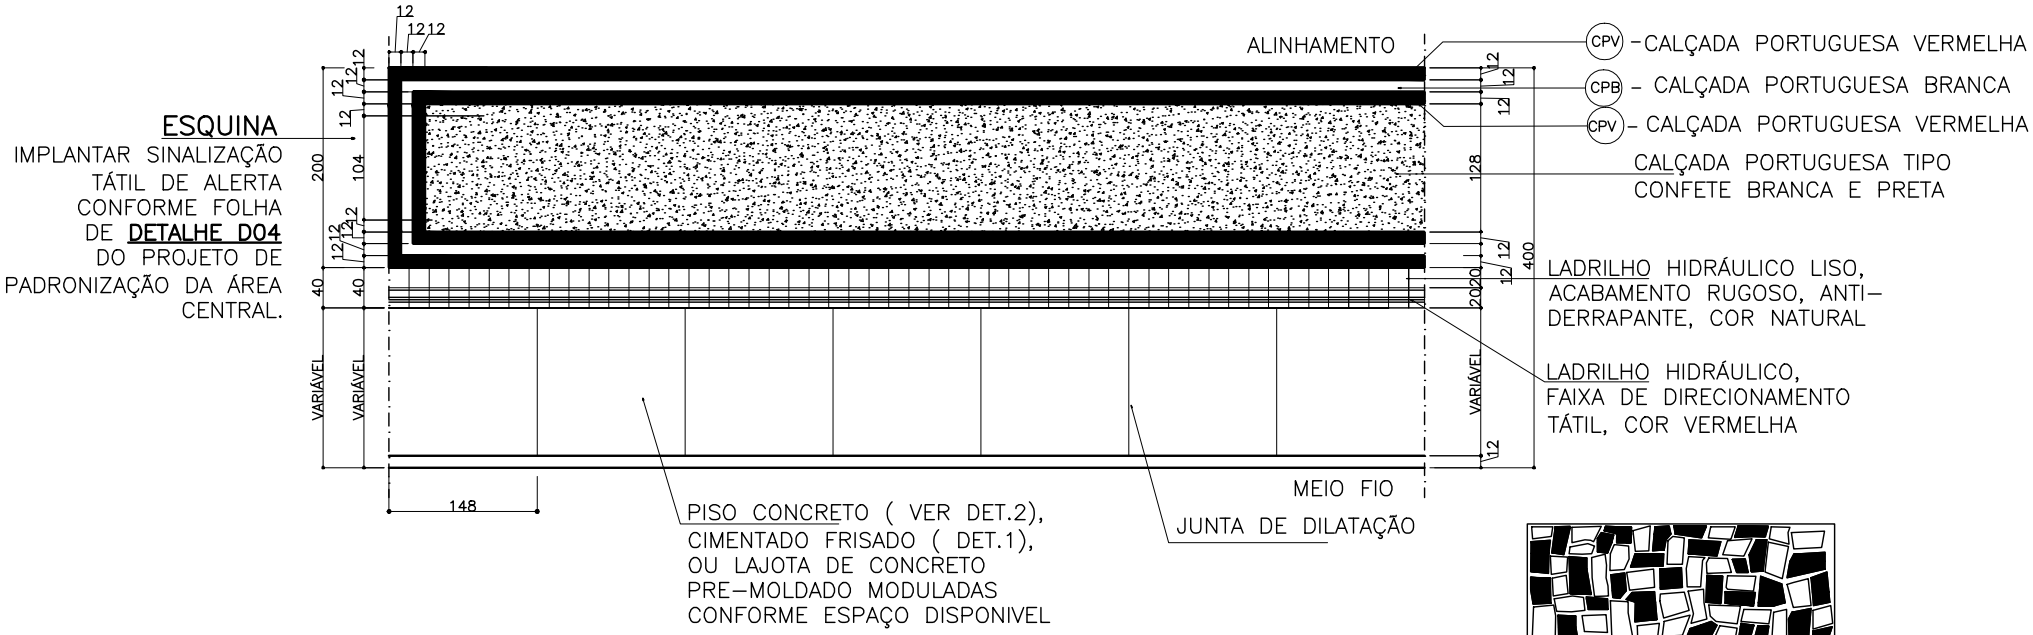

PLANTA – PASSEIO RUA ACRE

ESCALA 1/75

DETALHE

CALÇADA PORTUGUESA TIPO CONFETE BRANCA E PRETA

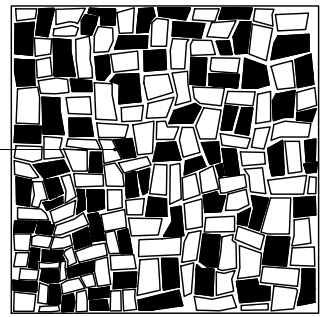

OBS.:

1 – PROJETO APROVADO PELO CDPCM–BH

2 – O DESENHO DO PISO DO PASSEIO JUNTO A RODOVIÁRIA EM PEDRA PORTUGUESA PERMANECE O EXISTENTE NO LOCAL.

3 – O PISO DAS ESQUINAS COM RUA DA BAHIA OU AV. AFONSO PENA SERÁ EM PEDRA PORTUGUESA. VER DETALHE DOS DESENHOS DAS MESMAS

4 – A LOCALIZAÇÃO DAS RAMPAS DE PEDESTRES NAS ESQUINAS DEVERÁ SER DEFINIDA POR TECNICOS DA BHTRANS.

5 – A SINALIZAÇÃO TÁTIL DAS ESQUINAS, RAMPAS DE GARAGEM E PEDESTRES E MOBILIÁRIO URBANO, ALÉM DA CONSTRUÇÃO DAS CALÇADAS PORTUGUESAS, PISO CIMENTADO, CALÇADAS COM INCLINAÇÃO ACIMA DE 10%, RAMPAS DE PEDESTRES, ANÉIS PERMEÁVEIS E ENTRADA DE VEÍCULOS DEVEM SEGUIR AS NORMAS ESTABELICIDAS NOS DETALHES CONSTRUTIVOS FOLHAS D01 A D11.

PBH SEC. ADM. REGIONAL MUNICIPAL CENTRO–SUL GERPH CS / GERPROJ CS SEC. MUNICIPAL DE POLÍTICAS URBANAS SMARU / GPUR / BHTRANS (DDI) FUNDAÇÃO MUNICIPAL DE CULTURA DIPC	PROJETO PADRONIZAÇÃO DE CALÇADAS ÁREA CENTRAL DE BELO HORIZONTE	CODIGO LOGRADOURO 000877	FOLHA 03
		ESC. 1/75	
	CONTEÚDO PROJETO ARQUITETÔNICO PASSEIO RUA ACRE PLANTA	DATA JANEIRO 2006	REVISÃO: JANEIRO 2010