


- CPP – CALÇADA PORTUGUESA PRETA
- CPB – CALÇADA PORTUGUESA BRANCA
- CPV – CALÇADA PORTUGUESA VERMELHA

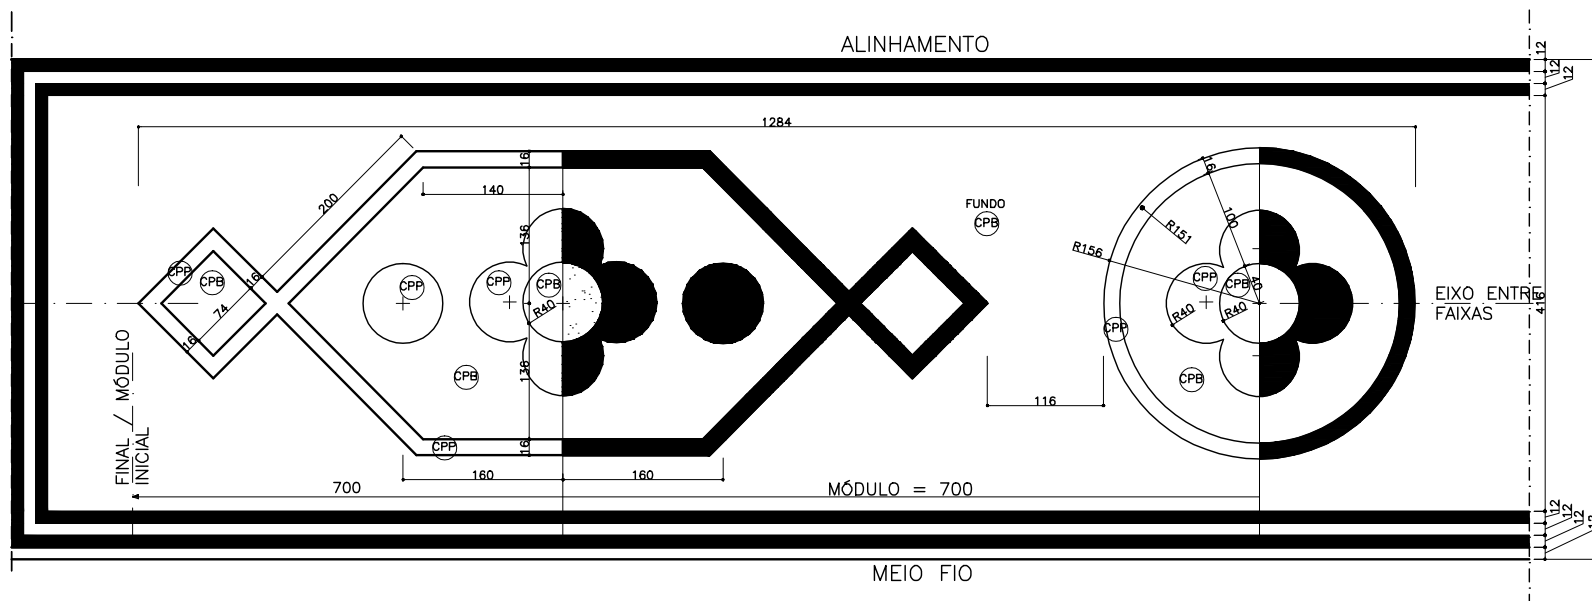

PLANTA – PASSEIO AVENIDA AFONSO PENA

ESCALA 1/75

OBS.:

- 1 – PROJETO APROVADO PELO CDPCM–BH
- 2 – O DESENHO DA CALÇADA PORTUGUESA TEM COMO REFERÊNCIA PESQUISA LOCAL
- 3 – O PISO DAS ESQUINAS DA AV. AFONSO PENA E RUAS TRANSVERSAIS POSSUEM DETALHE PRÓPRIO. VER FOLHAS C01 A C10 E E01 A E26
- 4 – A LOCALIZAÇÃO DAS RAMPAS DE PEDESTRES NAS ESQUINAS DEVERÁ SER DEFINIDA POR TÉCNICOS DA BHTRANS.
- 5 – NESTE TRECHO NÃO É APLICADA A SINALIZAÇÃO TÁTIL DIRECIONAL. A SINALIZAÇÃO DE ALERTA PARA ENTRADAS DE GARAGEM, RAMPAS DE PEDESTRES E MOBILIÁRIO URBANO, ALÉM DA CONSTRUÇÃO DAS CALÇADAS PORTUGUESAS, PISO CIMENTADO E ANÉIS PERMEÁVEIS DEVEM SEGUIR AS NORMAS ESTABELICIDAS NOS DETALHES CONSTRUTIVOS FOLHAS D01 A D11.

<p>SEC. ADM. REGIONAL MUNICIPAL CENTRO–SUL GERPH CS / GERPROJ CS SEC. MUNICIPAL DE POLÍTICAS URBANAS SMARU / GPUR / BHTRANS (DDI) FUNDAÇÃO MUNICIPAL DE CULTURA DIPC</p>	PROJETO	PADRONIZAÇÃO DE CALÇADAS/ CONJUNTOS URBANOS TOMBADOS	
	CONTEÚDO	PROJETO ARQUITETÔNICO PASSEIO AVENIDA AFONSO PENA QUARTEIRÕES: ENTRE RUA ESPÍRITO SANTO E TUPIS LADO PAR DA AVENIDA AFONSO PENA	PLANTA
	COD. LOGRADOURO	001259	FOLHA
	ESC.	1/75	101 E
	DATA	JULHO 2007	REVISÃO
			JANEIRO 2010