


- ⊙ CPP - CALÇADA PORTUGUESA PRETA
- ⊙ CPB - CALÇADA PORTUGUESA BRANCA
- ⊙ CPV - CALÇADA PORTUGUESA VERMELHA

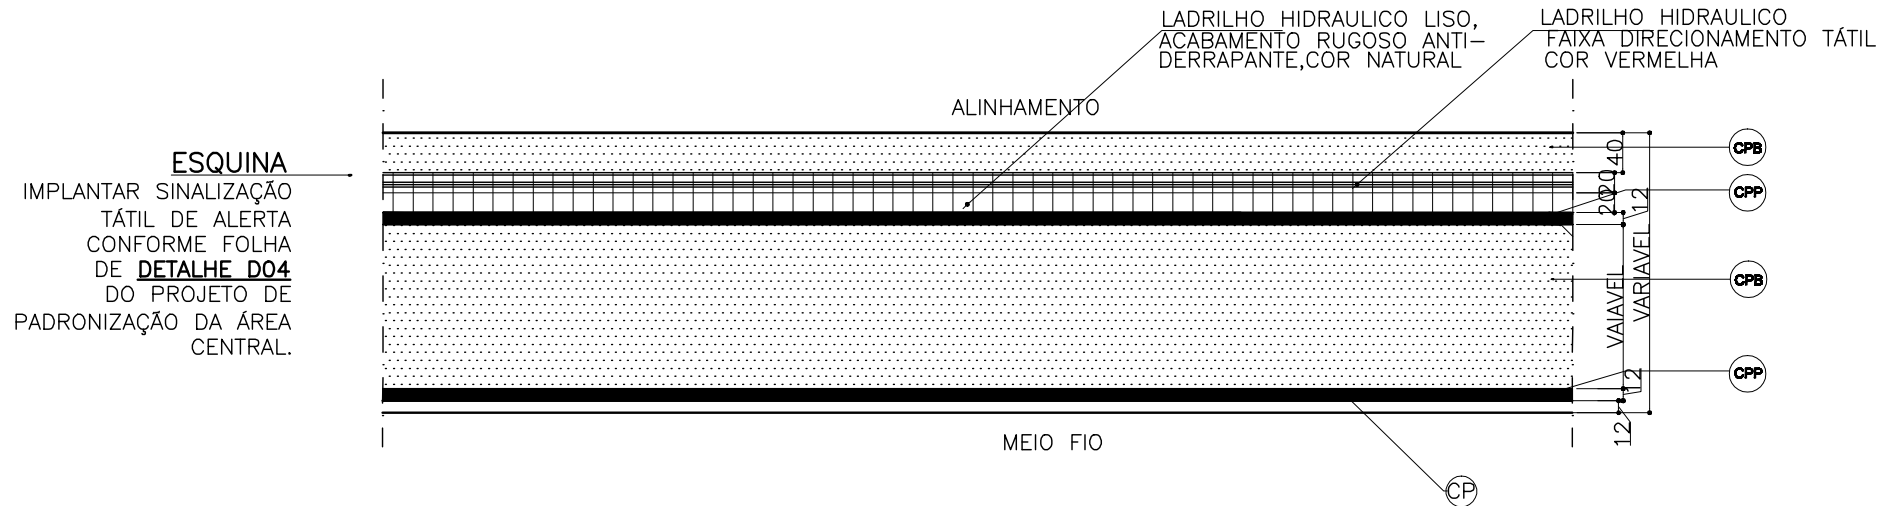

PLANTA – DETALHE PASSEIO AVENIDA AFONSO PENA NO ENTORNO DA SERRA DO CURRAL E PRAÇA DA BANDEIRA
ESCALA 1/75

OBS.:

- 1 – PROJETO APROVADO PELO CDPCM–BH
- 2 – O DESENHO DA CALÇADA PORTUGUESA TEM COMO REFERÊNCIA PESQUISA NO LOCAL
- 3 – PARA IMÓVEIS NA PRAÇA DA BANDEIRA SOMENTE PODERÃO SER UTILIZADAS COMO ÁREA DE ESTACIONAMENTO DE VEÍCULOS, O AFASTAMENTO FRONTAL COM PAVIMENTAÇÃO APROPRIADA.
- 4 – A LOCALIZAÇÃO DAS RAMPAS DE PEDESTRES NAS ESQUINAS DEVERÁ SER DEFINIDA POR TÉCNICOS DA BHTRANS.
- 5 – A SINALIZAÇÃO TÁTIL DAS ESQUINAS, RAMPAS DE GARAGEM E PEDESTRES E MOBILIÁRIO URBANO, ALÉM DA CONSTRUÇÃO DAS CALÇADAS PORTUGUESAS, PISO CIMENTADO, CALÇADAS COM INCLINAÇÃO ACIMA DE 10%, RAMPAS DE PEDESTRES, ANÉIS PERMEÁVEIS E ENTRADA DE VEÍCULOS DEVEM SEGUIR AS NORMAS ESTABELICIDAS NOS DETALHES CONSTRUTIVOS FOLHAS D01 A D11.



PBH

SEC. ADM. REGIONAL MUNICIPAL CENTRO–SUL
GERPH CS / GERPROJ CS
SEC. MUNICIPAL DE POLÍTICAS URBANAS
SMARU / GPUR / BHTRANS (DDI)
FUNDAÇÃO MUNICIPAL DE CULTURA
DIPC

PROJETO **PADRONIZAÇÃO DE CALÇADAS**
ÁREAS PROTEGIDAS

CONTEÚDO **PROJETO ARQUITETÔNICO**
AV. AFONSO PENA ACIMA DA PÇA. MILTOM CAMPOS
PLANTA – PASSEIO DE LARGURA VARIÁVEL

COD. LOGRADOURO
031393

ESC.
1/75

DATA
JANEIRO 2006

FOLHA

101 P

REVISÃO:
JANEIRO 2010