


ESQUINA
 IMPLANTAR SINALIZAÇÃO
 TÁTIL DE ALERTA
 CONFORME FOLHA
 DE **DETALHE D04**
 DO PROJETO DE
 PADRONIZAÇÃO DA ÁREA
 CENTRAL.

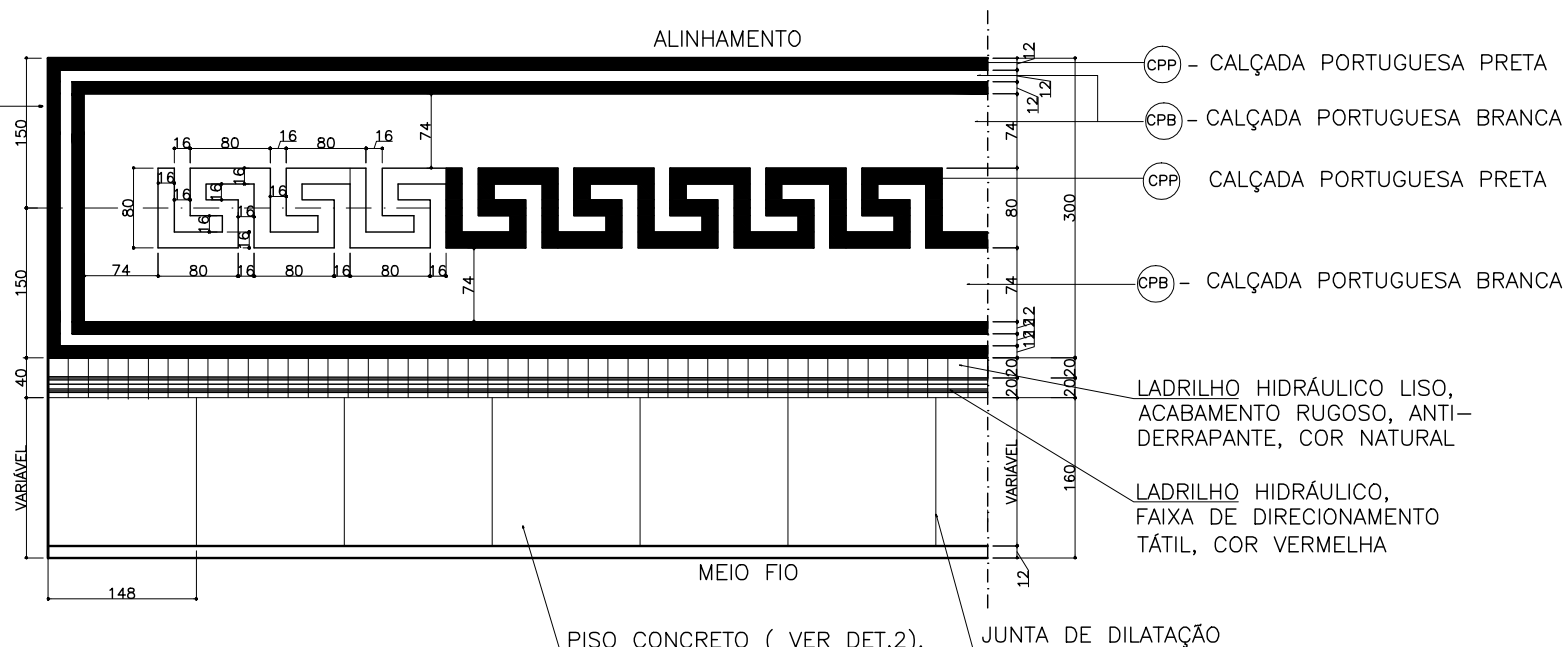

PLANTA – PASSEIO AVENIDA ALVARES CABRAL

ESCALA 1/75

OBS.:

- 1 – PROJETO APROVADO PELO CDPCM–BH
- 2 – O DESENHO DA CALÇADA PORTUGUESA TEM COMO REFERÊNCIA O PROJETO AFONSO PENA EIXO SIMBÓLICO –BAPTISTA E SCHIMIDT ARQUITETURA E URBANISMO
- 3 – O PISO DAS ESQUINAS COM RUA DA BAHIA OU AV. AFONSO PENA SERÁ EM PEDRA PORTUGUESA. VER DETALHE DOS DESENHOS DAS MESMAS
- 4 – A LOCALIZAÇÃO DAS RAMPAS DE PEDESTRES NAS ESQUINAS DEVERÁ SER DEFINIDA POR TECNICOS DA BHTRANS.
- 5 – A SINALIZAÇÃO TÁTIL DAS ESQUINAS, RAMPAS DE GARAGEM E PEDESTRES E MOBILIÁRIO URBANO, ALÉM DA CONSTRUÇÃO DAS CALÇADAS PORTUGUESAS, PISO CIMENTADO, CALÇADAS COM INCLINAÇÃO ACIMA DE 10%, RAMPAS DE PEDESTRES, ANÉIS PERMEÁVEIS E ENTRADA DE VEÍCULOS DEVEM SEGUIR AS NORMAS ESTABELICIDAS NOS DETALHES CONSTRUTIVOS FOLHAS D01 A D11.



PBH

SEC. ADM. REGIONAL MUNICIPAL CENTRO–SUL
 GERPH CS / GERPROJ CS
SEC. MUNICIPAL DE POLÍTICAS URBANAS
 SMARU / GPUR / BHTRANS (DDI)
FUNDAÇÃO MUNICIPAL DE CULTURA
 DIPC

PROJETO **PADRONIZAÇÃO DE CALÇADAS/
 ÁREA CENTRAL DE BELO HORIZONTE**

CONTEÚDO **PROJETO ARQUITETÔNICO
 PASSEIO AVENIDA ALVARES CABRAL
 PLANTA**

COD. LOGRADOURO
002730

ESC.
1/75

DATA
JANEIRO 2006

FOLHA

29

REVISÃO:
JANEIRO 2010