


- ⊙ CPP - CALÇADA PORTUGUESA PRETA
- ⊙ CPB - CALÇADA PORTUGUESA BRANCA
- ⊙ CPV - CALÇADA PORTUGUESA VERMELHA

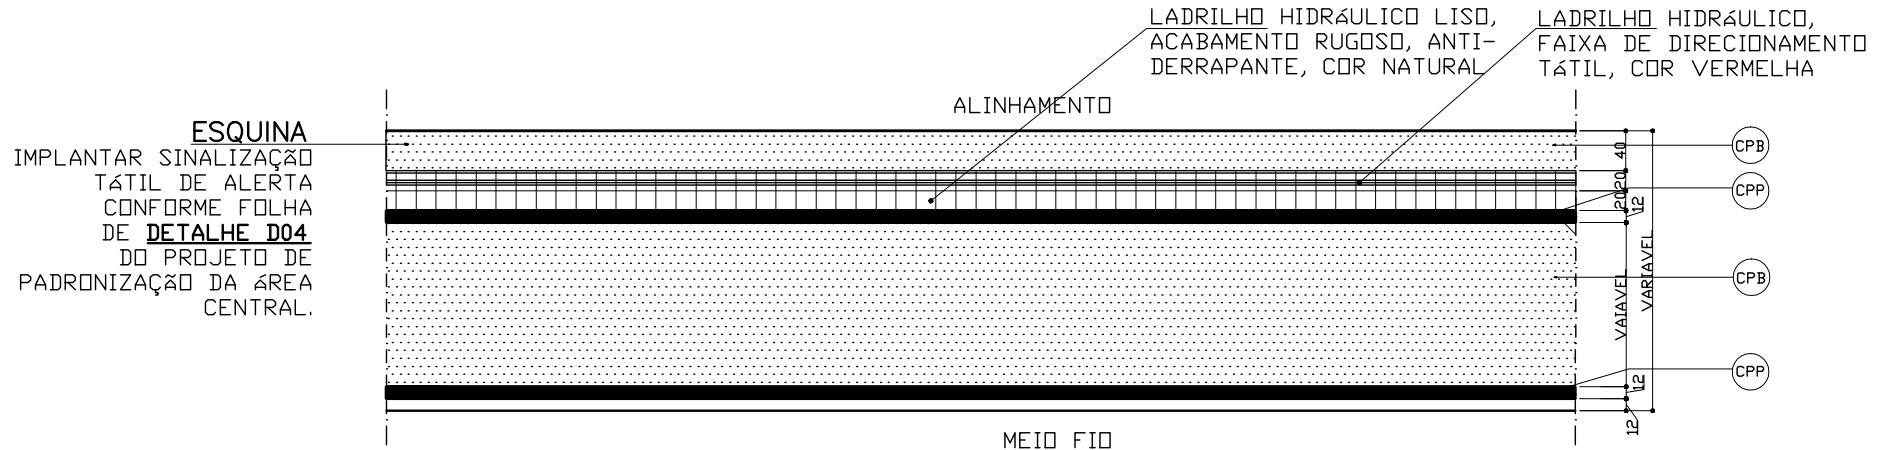


PLANTA – PASSEIO RUAS DO BAIRRO FLORESTA
 ESCALA 1/75

OBS.:

- 1 - PROJETO APROVADO PELO CDPCM-BH
- 2 - O DESENHO DA CALÇADA PORTUGUESA TEM COMO REFERÊNCIA PESQUISA LOCAL.
- 3 - A LOCALIZAÇÃO DAS RAMPAS DE PEDESTRES NAS ESQUINAS DEVERÁ SER DEFINIDA POR TÉCNICOS DA BHTRANS.
- 4 - A SINALIZAÇÃO TÁTIL DAS ESQUINAS, RAMPAS DE GARAGEM E PEDESTRES E MOBILIÁRIO URBANO, ALÉM DA CONSTRUÇÃO DAS CALÇADAS PORTUGUESAS, PISO CIMENTADO, CALÇADAS COM INCLINAÇÃO ACIMA DE 10%, RAMPAS DE PEDESTRES, ANÉIS PERMEÁVEIS E ENTRADA DE VEÍCULOS DEVEM SEGUIR AS NORMAS ESTABELICIDAS NOS DETALHES CONSTRUTIVOS FOLHAS D01 A D11.

- RUAS DO BAIRRO FLORESTA**
 AREA INTERNA A AV. DO CONTORNO
- RUA ITAMBE
 - RUA GERALDO TEIXEIRA DA COSTA
 - RUA AQUILES LOBO
 - RUA CONSELHEIRO ROCHA
 - RUA MUCURI
 - RUA BRASOPOLIS
 - RUA MARECHAL DEODORO
 - RUA JOSE PEDRO DRUMOND
 - RUA SILVA ORTIZ
 - RUA DAVID CAMPISTA
 - RUA ITAJUBA
 - RUA SIRIA
 - RUA JOSE GERALDO
 - RUA SILVA JARDIM
 - RUA TEIXEIRA MAGALHAES

 PBH	SEC. ADM. REGIONAL MUNICIPAL CENTRO-SUL GERPH CS / GERPROJ CS SEC. MUNICIPAL DE POLÍTICAS URBANAS SMARU / GPUR / BHTRANS (DDI) FUNDAÇÃO MUNICIPAL DE CULTURA DIPC	PROJETO PADRONIZAÇÃO DE CALÇADAS ÁREA CENTRAL DE BELO HORIZONTE	COD. LOGRADOURO VARIÁVEL	FOLHA 95	
		CONTEÚDO PROJETO ARQUITETÔNICO PASSEIO RUAS DO BAIRRO FLORESTA PLANTA – PASSEIO DE LARGURA VARIÁVEL	ESC. 1/75	DATA JANEIRO 2006	REVISÃO: JANEIRO 2010