CPP – CALÇADA PORTUGUESA PRETA

CPB – CALÇADA PORTUGUESA BRANCA

CPV – CALÇADA PORTUGUESA VERMELHA

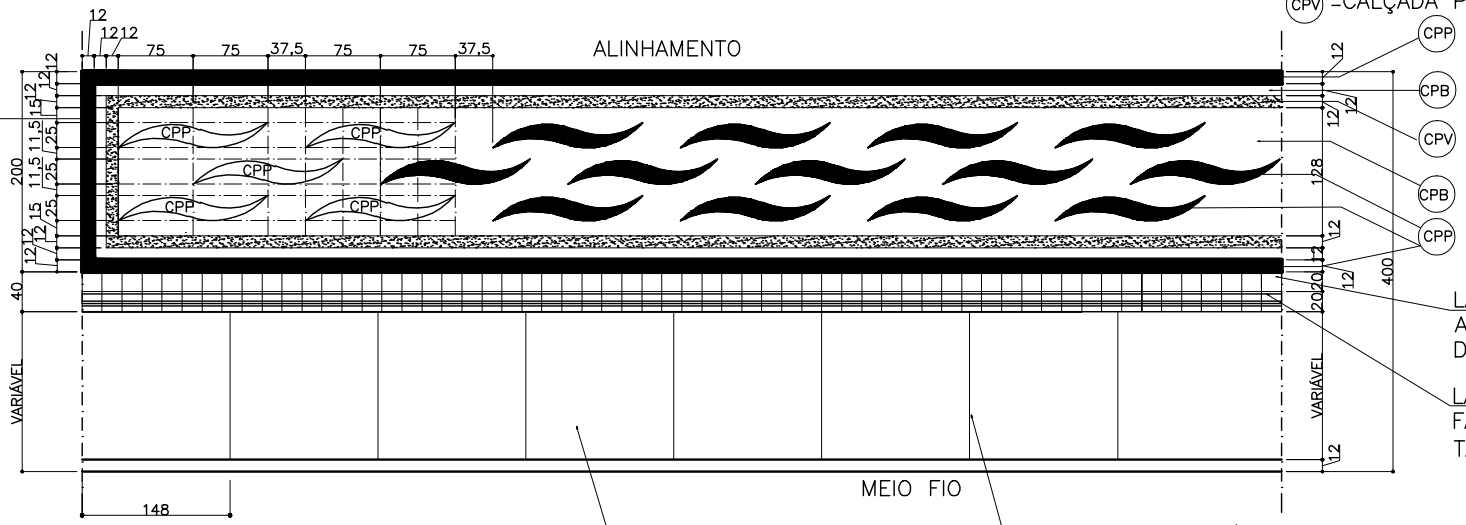

ESQUINA
IMPLANTAR SINALIZAÇÃO TÁTIL DE ALERTA CONFORME FOLHA DE **DETALHE D04** DO PROJETO DE PADRONIZAÇÃO DA ÁREA CENTRAL.

LADRILHO HIDRÁULICO LISO, ACABAMENTO RUGOSO, ANTI-DERRAPANTE, COR NATURAL

LADRILHO HIDRÁULICO, FAIXA DE DIRECIONAMENTO TÁTIL, COR VERMELHA

PISO CONCRETO (VER DET.2), CIMENTADO FRISADO (DET.1), OU LAJOTA DE CONCRETO PRE-MOLDADO MODULADAS CONFORME ESPAÇO DISPONIVEL

JUNTA DE DILATAÇÃO

PLANTA – PASSEIO RUA ARAGUARI
ESCALA 1/75

DETALHE DESENHO
SEM ESCALA

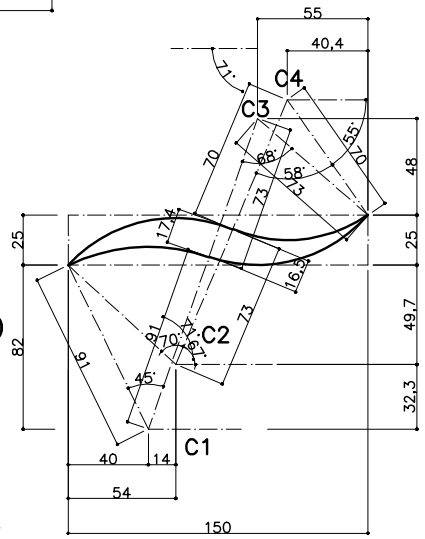

OBS.:

1 – PROJETO APROVADO PELO CDPCM–BH

2 – DESENHO CRIADO PELA ARQ. LIANA VALLE.

3 – A LOCALIZAÇÃO DAS RAMPAS DE PEDESTRES NAS ESQUINAS DEVERÁ SER DEFINIDA POR TECNICOS DA BHTRANS.

4 – A SINALIZAÇÃO TÁTIL DAS ESQUINAS, RAMPAS DE GARAGEM E PEDESTRES E MOBILIÁRIO URBANO, ALÉM DA CONSTRUÇÃO DAS CALÇADAS PORTUGUESAS, PISO CIMENTADO, CALÇADAS COM INCLINAÇÃO ACIMA DE 10%, RAMPAS DE PEDESTRES, ANÉIS PERMEÁVEIS E ENTRADA DE VEÍCULOS DEVEM SEGUIR AS NORMAS ESTABELICIDAS NOS DETALHES CONSTRUTIVOS FOLHAS D01 A D11.

PBH SEC. ADM. REGIONAL MUNICIPAL CENTRO–SUL GERPH CS / GERPROJ CS SEC. MUNICIPAL DE POLÍTICAS URBANAS SMARU / GPUR / BHTRANS (DDI) FUNDAÇÃO MUNICIPAL DE CULTURA DIPC	PROJETO PADRONIZAÇÃO DE CALÇADAS ÁREA CENTRAL DE BELO HORIZONTE	COD. LOGRADOURO 005376	FOLHA 90a
	CONTEÚDO PROJETO ARQUITETÔNICO PASSEIO RUA ARAGUARI PLANTA	ESC. 1/75	
		DATA JANEIRO 2006	REVISÃO: JANEIRO 2010