


**ESQUINA**  
 IMPLANTAR SINALIZAÇÃO  
 TÁTIL DE ALERTA  
 CONFORME FOLHA  
 DE **DETALHE D04**  
 DO PROJETO DE  
 PADRONIZAÇÃO DA ÁREA  
 CENTRAL.

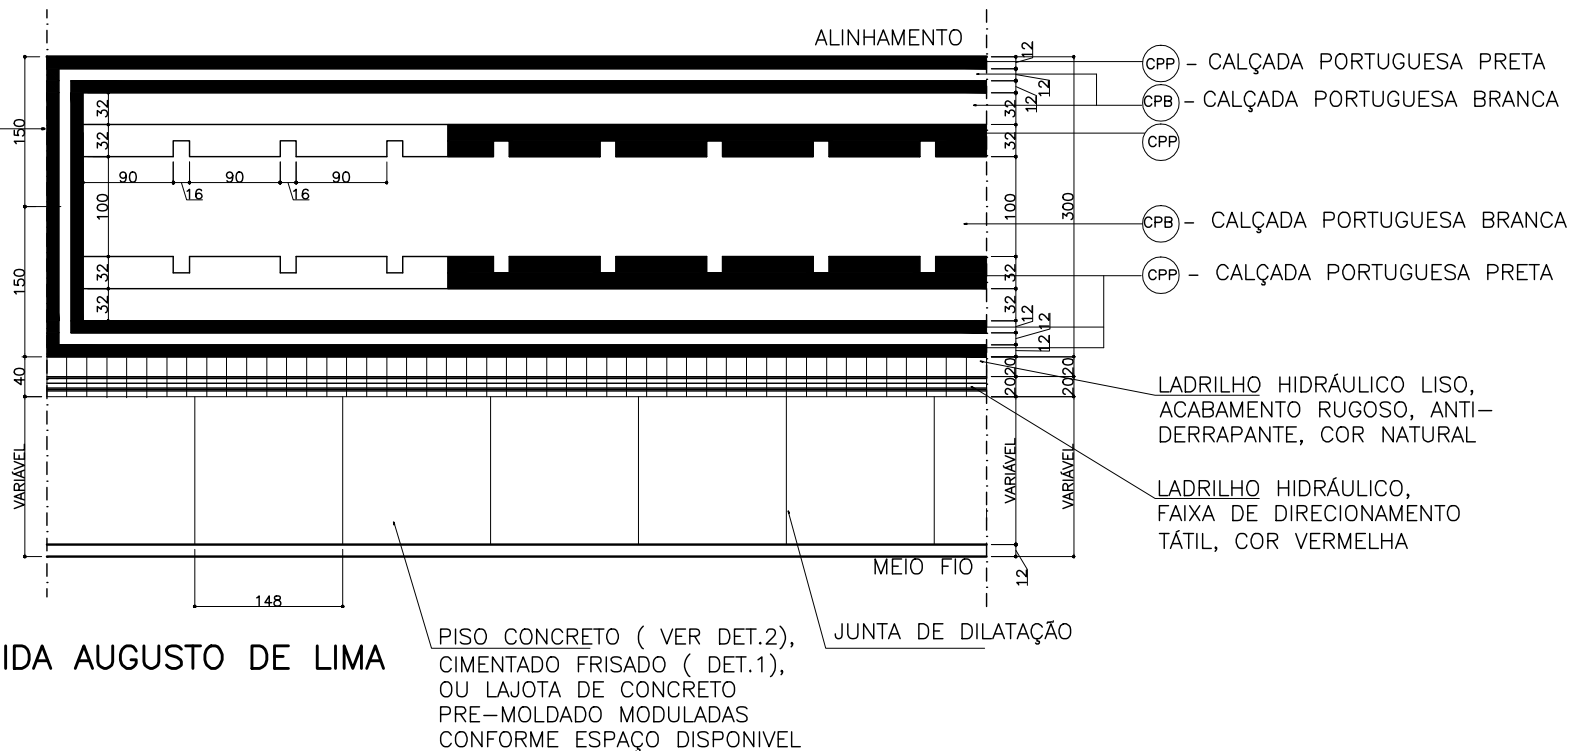

**PLANTA – PASSEIO AVENIDA AUGUSTO DE LIMA**  
 ESCALA 1/75

**OBS.:**

- 1 – PROJETO APROVADO PELO CDPCM–BH
- 2 – O DESENHO DA CALÇADA PORTUGUESA TEM COMO REFERÊNCIA O DESENHO ORIGINAL DA PRAÇA RAUL SOARES
- 3 – O PISO DAS ESQUINAS COM RUA DA BAHIA OU AV. AFONSO PENA SERÁ EM PEDRA PORTUGUESA. VER DETALHE DOS DESENHOS DAS MESMAS
- 4 – A LOCALIZAÇÃO DAS RAMPAS DE PEDESTRES NAS ESQUINAS DEVERÁ SER DEFINIDA POR TÉCNICOS DA BHTRANS.
- 5 – A SINALIZAÇÃO TÁTIL DAS ESQUINAS, RAMPAS DE GARAGEM E PEDESTRES E MOBILIÁRIO URBANO, ALÉM DA CONSTRUÇÃO DAS CALÇADAS PORTUGUESAS, PISO CIMENTADO, CALÇADAS COM INCLINAÇÃO ACIMA DE 10%, RAMPAS DE PEDESTRES, ANÉIS PERMEÁVEIS E ENTRADA DE VEÍCULOS DEVEREM SEGUIR AS NORMAS ESTABELICIDAS NOS DETALHES CONSTRUTIVOS FOLHAS D01 A D11.

<p><b>SEC. ADM. REGIONAL MUNICIPAL CENTRO–SUL</b>          GERPH CS / GERPROJ CS  <b>SEC. MUNICIPAL DE POLÍTICAS URBANAS</b>          SMARU / GPUR / BHTRANS ( DDI)  <b>FUNDAÇÃO MUNICIPAL DE CULTURA</b>          DIPC</p>	PROJETO <b>PADRONIZAÇÃO DE CALÇADAS/          ÁREA CENTRAL DE BELO HORIZONTE</b>	COD. LOGRADOURO 006731	FOLHA
	CONTEÚDO <b>PROJETO ARQUITETÔNICO          PASSEIO AVENIDA AUGUSTO DE LIMA          PLANTA</b>	ESC. 1/75	<b>23</b>
	DATA JANEIRO 2006	REVISÃO: JANEIRO 2010	