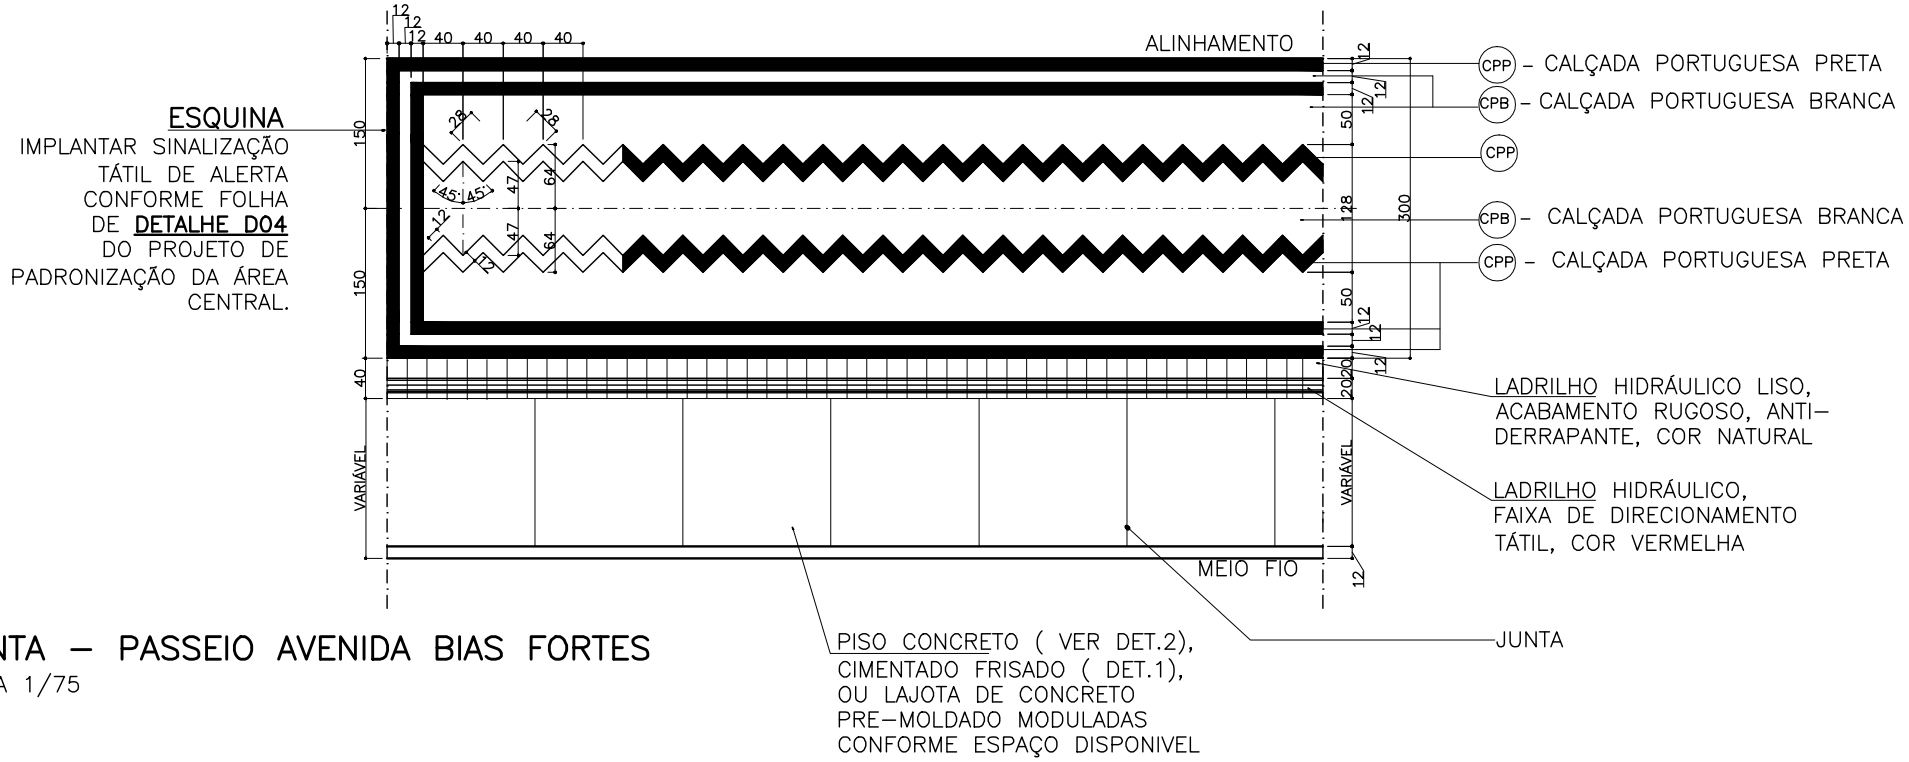

PLANTA – PASSEIO AVENIDA BIAS FORTES

ESCALA 1/75

OBS.:

1 – PROJETO APROVADO PELO CDPCM–BH

2 – O DESENHO DA CALÇADA PORTUGUESA TEM COMO REFERENCIA O DESENHO ORIGINAL DA PRAÇA RAUL SOARES

3 – O PISO DAS ESQUINAS COM RUA DA BAHIA OU AV. AFONSO PENA SERÁ EM PEDRA PORTUGUESA. VER DETALHE DOS DESENHOS DAS MESMAS

4 – A CALÇADA NO ENTORNO DA BIBLIOTECA ESTADUAL LUIZ DE BESSA TEM DESENHO PRÓPRIO. VER FOLHA 60B.

5 – A LOCALIZAÇÃO DAS RAMPAS DE PEDESTRES NAS ESQUINAS DEVERÁ SER DEFINIDA POR TECNICOS DA BHTRANS.

6 – A SINALIZAÇÃO TÁTIL DAS ESQUINAS, RAMPAS DE GARAGEM E PEDESTRES E MOBILIÁRIO URBANO, ALÉM DA CONSTRUÇÃO DAS CALÇADAS PORTUGUESAS, PISO CIMENTADO, CALÇADAS COM INCLINAÇÃO ACIMA DE 10%, RAMPAS DE PEDESTRES, ANÉIS PERMEÁVEIS E ENTRADA DE VEÍCULOS DEVEM SEGUIR AS NORMAS ESTABELICIDAS NOS DETALHES CONSTRUTIVOS FOLHAS D01 A D11.

PBH SEC. ADM. REGIONAL MUNICIPAL CENTRO–SUL GERPH CS / GERPROJ CS SEC. MUNICIPAL DE POLÍTICAS URBANAS SMARU / GPUR / BHTRANS (DDI) FUNDAÇÃO MUNICIPAL DE CULTURA DIPC	PROJETO PADRONIZAÇÃO DE CALÇADAS/ ÁREA CENTRAL DE BELO HORIZONTE	COD. LOGRADOURO 009553	FOLHA 60a
	CONTEÚDO PROJETO ARQUITETÔNICO PASSEIO AVENIDA BIAS FORTES PLANTA	ESC. 1/75	
		DATA JANEIRO 2006	REVISÃO: JANEIRO 2010