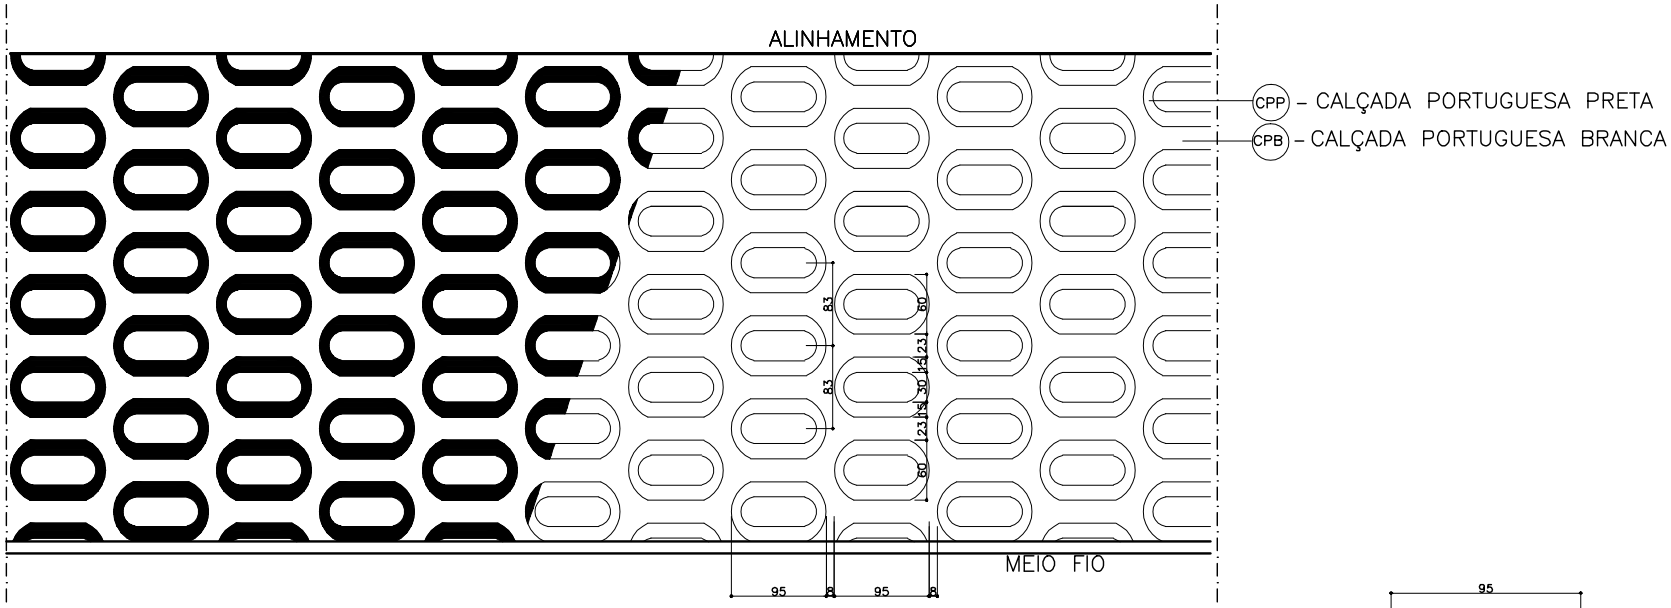

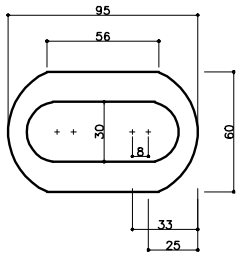

PLANTA – PASSEIO AVENIDA BRASIL
BIBLIOTECA ESTADUAL LUIZ DE BESSA

ESCALA 1/75

OBS.:

1 – PROJETO APROVADO PELO CDPCM–BH

2 – O DESENHO DA CALÇADA PORTUGUESA TEM COMO REFERÊNCIA O PROJETO AFONSO PENA EIXO SIMBÓLICO –BAPTISTA E SCHIMIDT ARQUITETURA E URBANISMO

3 – O PISO DAS ESQUINAS COM RUA DA BAHIA OU AV. AFONSO PENA SERÁ EM PEDRA PORTUGUESA. VER DETALHE DOS DESENHOS DAS MESMAS

5 – A LOCALIZAÇÃO DAS RAMPAS DE PEDESTRES NAS ESQUINAS DEVERÁ SER DEFINIDA POR TECNICOS DA BHTRANS.

6 – A SINALIZAÇÃO TÁTIL DAS ESQUINAS, RAMPAS DE GARAGEM E PEDESTRES E MOBILIÁRIO URBANO, ALÉM DA CONSTRUÇÃO DAS CALÇADAS PORTUGUESAS, PISO CIMENTADO, CALÇADAS COM INCLINAÇÃO ACIMA DE 10%, RAMPAS DE PEDESTRES, ANÉIS PERMEÁVEIS E ENTRADA DE VEÍCULOS DEVEM SEGUIR AS NORMAS ESTABELICIDAS NOS DETALHES CONSTRUTIVOS FOLHAS D01 A D11.

PBH SEC. ADM. REGIONAL MUNICIPAL CENTRO–SUL GERPH CS / GERPROJ CS SEC. MUNICIPAL DE POLÍTICAS URBANAS SMARU / GPUR / BHTRANS (DDI) FUNDAÇÃO MUNICIPAL DE CULTURA DIPC	PROJETO PADRONIZAÇÃO DE CALÇADAS/ CONJUNTOS URBANOS TOMBADOS	COD. LOGRADOURO 010420	FOLHA 35b
	CONTEÚDO PROJETO ARQUITETÔNICO PLANTA PASSEIO AVENIDA BRASIL CALÇADA DA BIBLIOTECA ESTADUAL LUIZ DE BESSA	ESC. 1/75	
		DATA JULHO 2007	REVISÃO: JANEIRO 2010